

OG. 0004. 58. 2024

**UCHWAŁA NR X/41/24
RADY GMINY ŁOWICZ**

z dnia 28 listopada 2024 r.

**w sprawie przystąpienia do sporządzenia miejscowego
planu zagospodarowania przestrzennego gminy Łowicz, na fragmencie wsi Zielkowice**

Na podstawie art. 18 ust. 2 pkt 5 ustawy z dnia 8 marca 1990 r. o samorządzie gminnym (Dz.U. z 2024 r. poz. 1464, poz. 1572) oraz art. 14 ust.1 i 2 ustawy z dnia 27 marca 2003 r. o planowaniu i zagospodarowaniu przestrzennym (Dz. U. z 2024 r. poz. 1130) Rada Gminy Łowicz uchwala, co następuje:

§ 1. Stwierdza się konieczność przystąpienia do sporządzenia miejscowego planu zagospodarowania przestrzennego gminy Łowicz, dla fragmentu obszaru położonego w miejscowości Zielkowice.


§ 2. Granice obszaru, o których mowa w § 1 przedstawione są na fragmencie mapy zasadniczej, stanowiącej załącznik graficzny do niniejszej uchwały.

§ 3. Wykonanie uchwały powierza się Wójtowi Gminy Łowicz.

§ 4. Uchwała wchodzi w życie z dniem podjęcia.

Przewodniczący Rady
Arkadiusz Stolarczyk
Arkadiusz Stolarczyk

14/3683 | RADCA PRAWNY
Malgorzata Zabost
Malgorzata Zabost

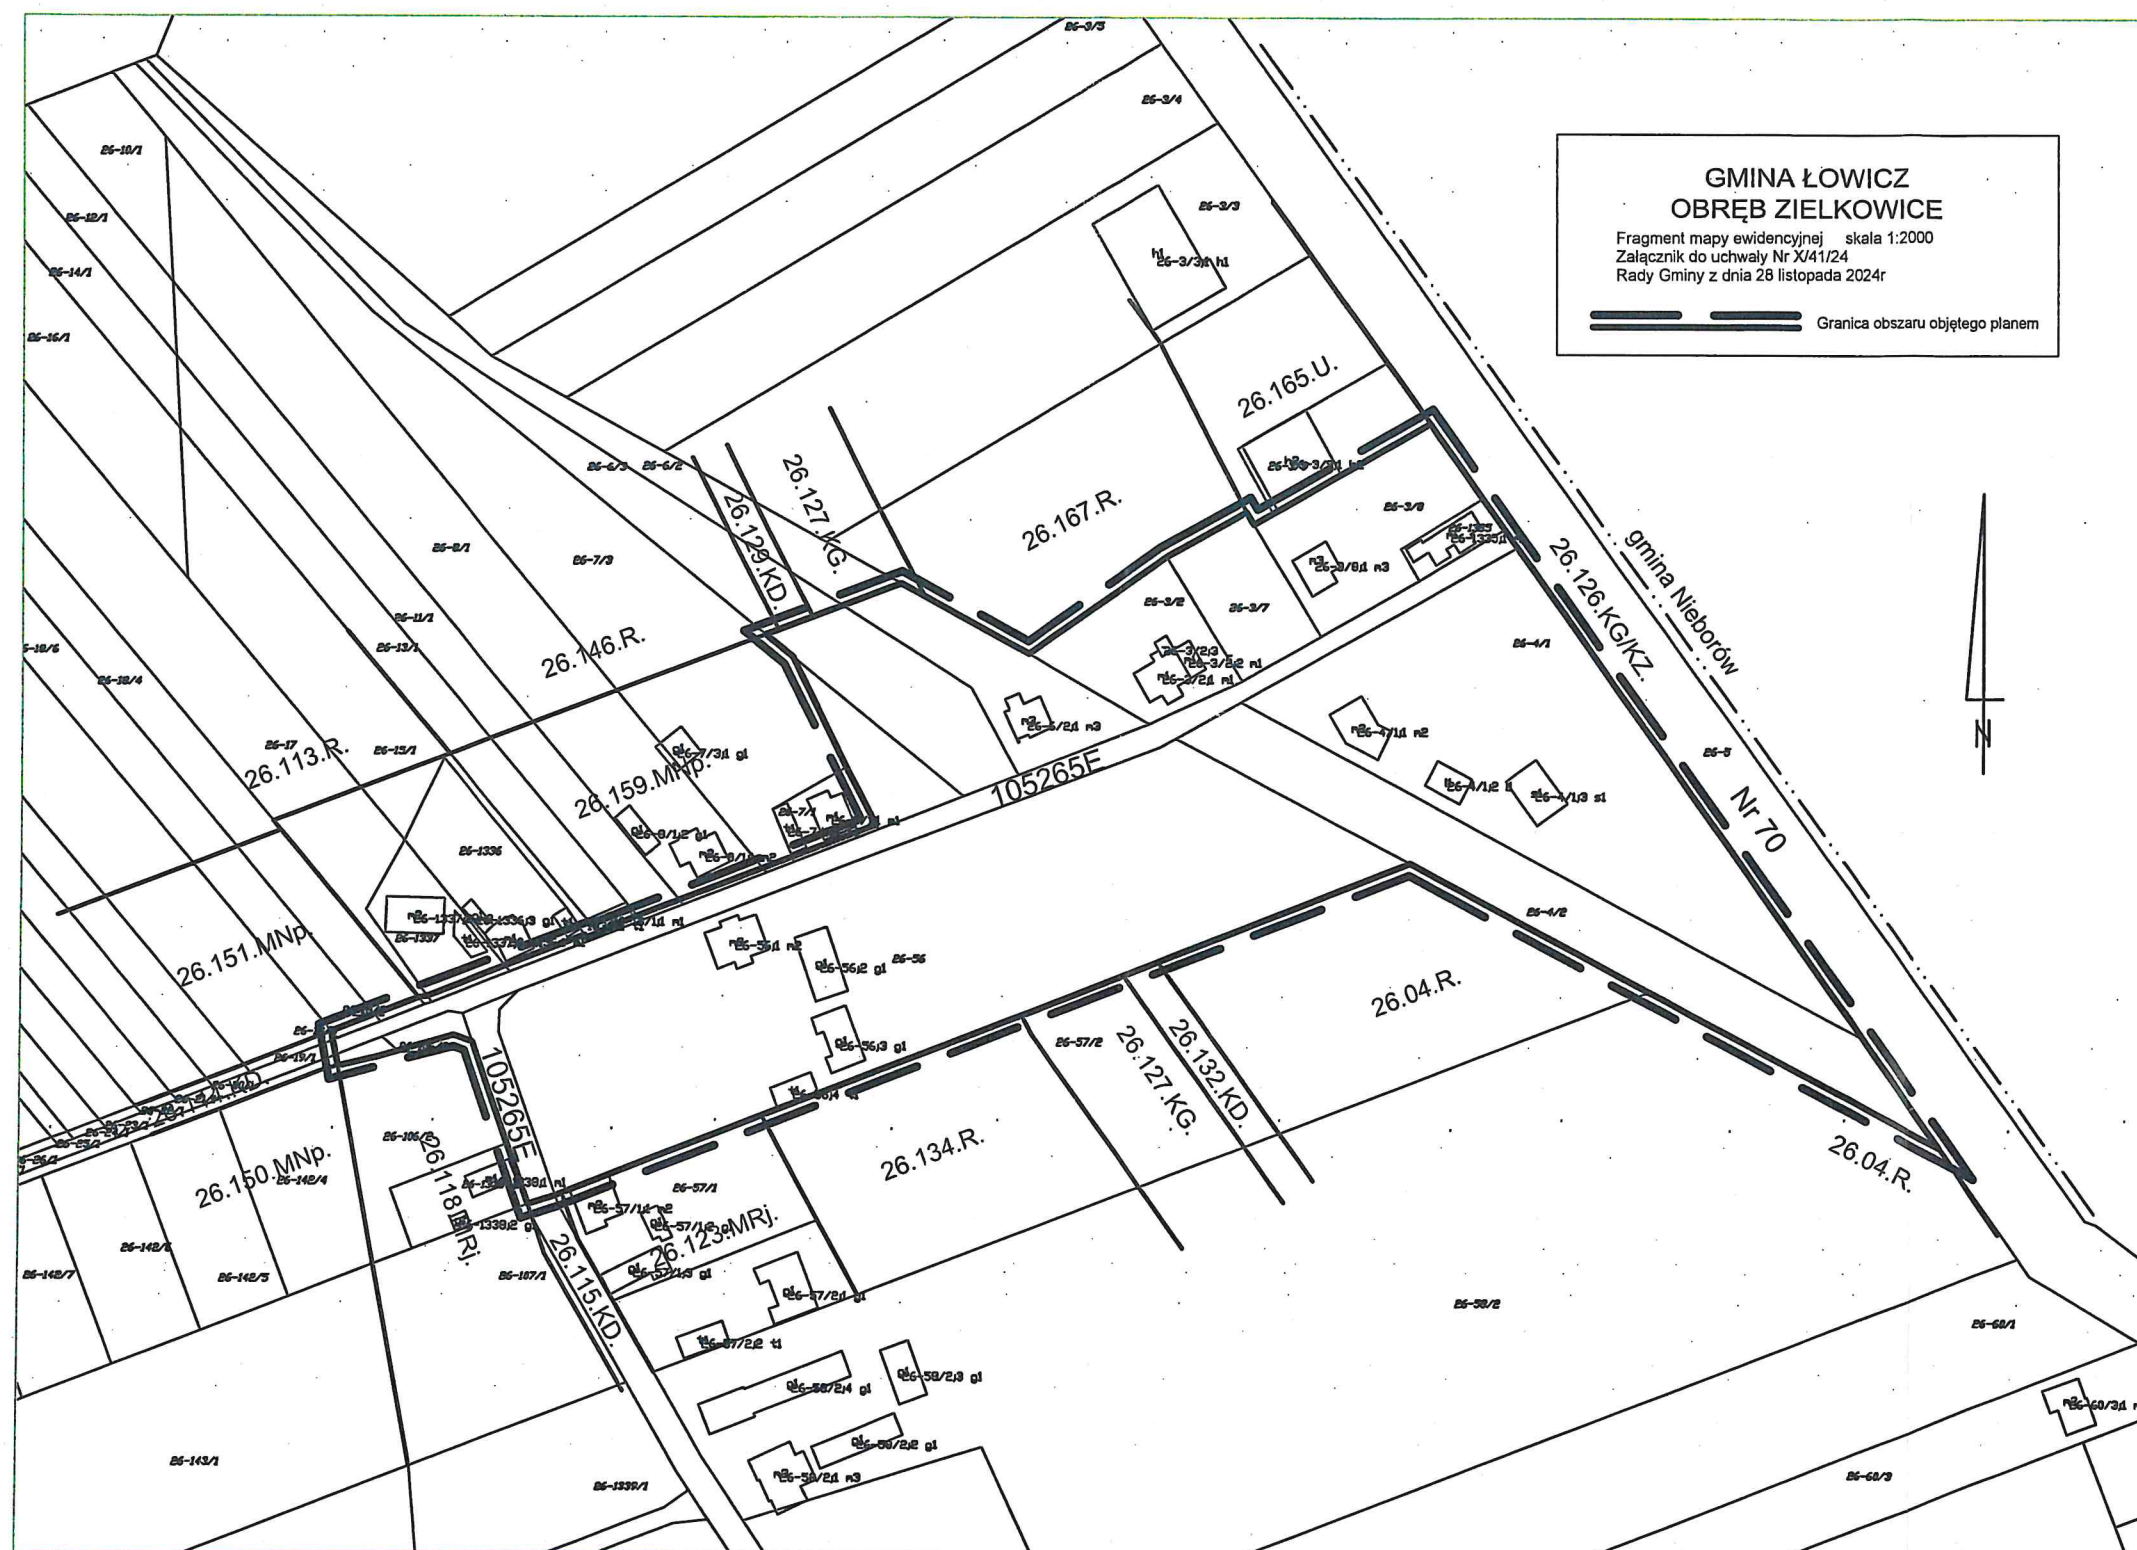

Przewodniczący Rady
Arkadiusz Stolarczyk