



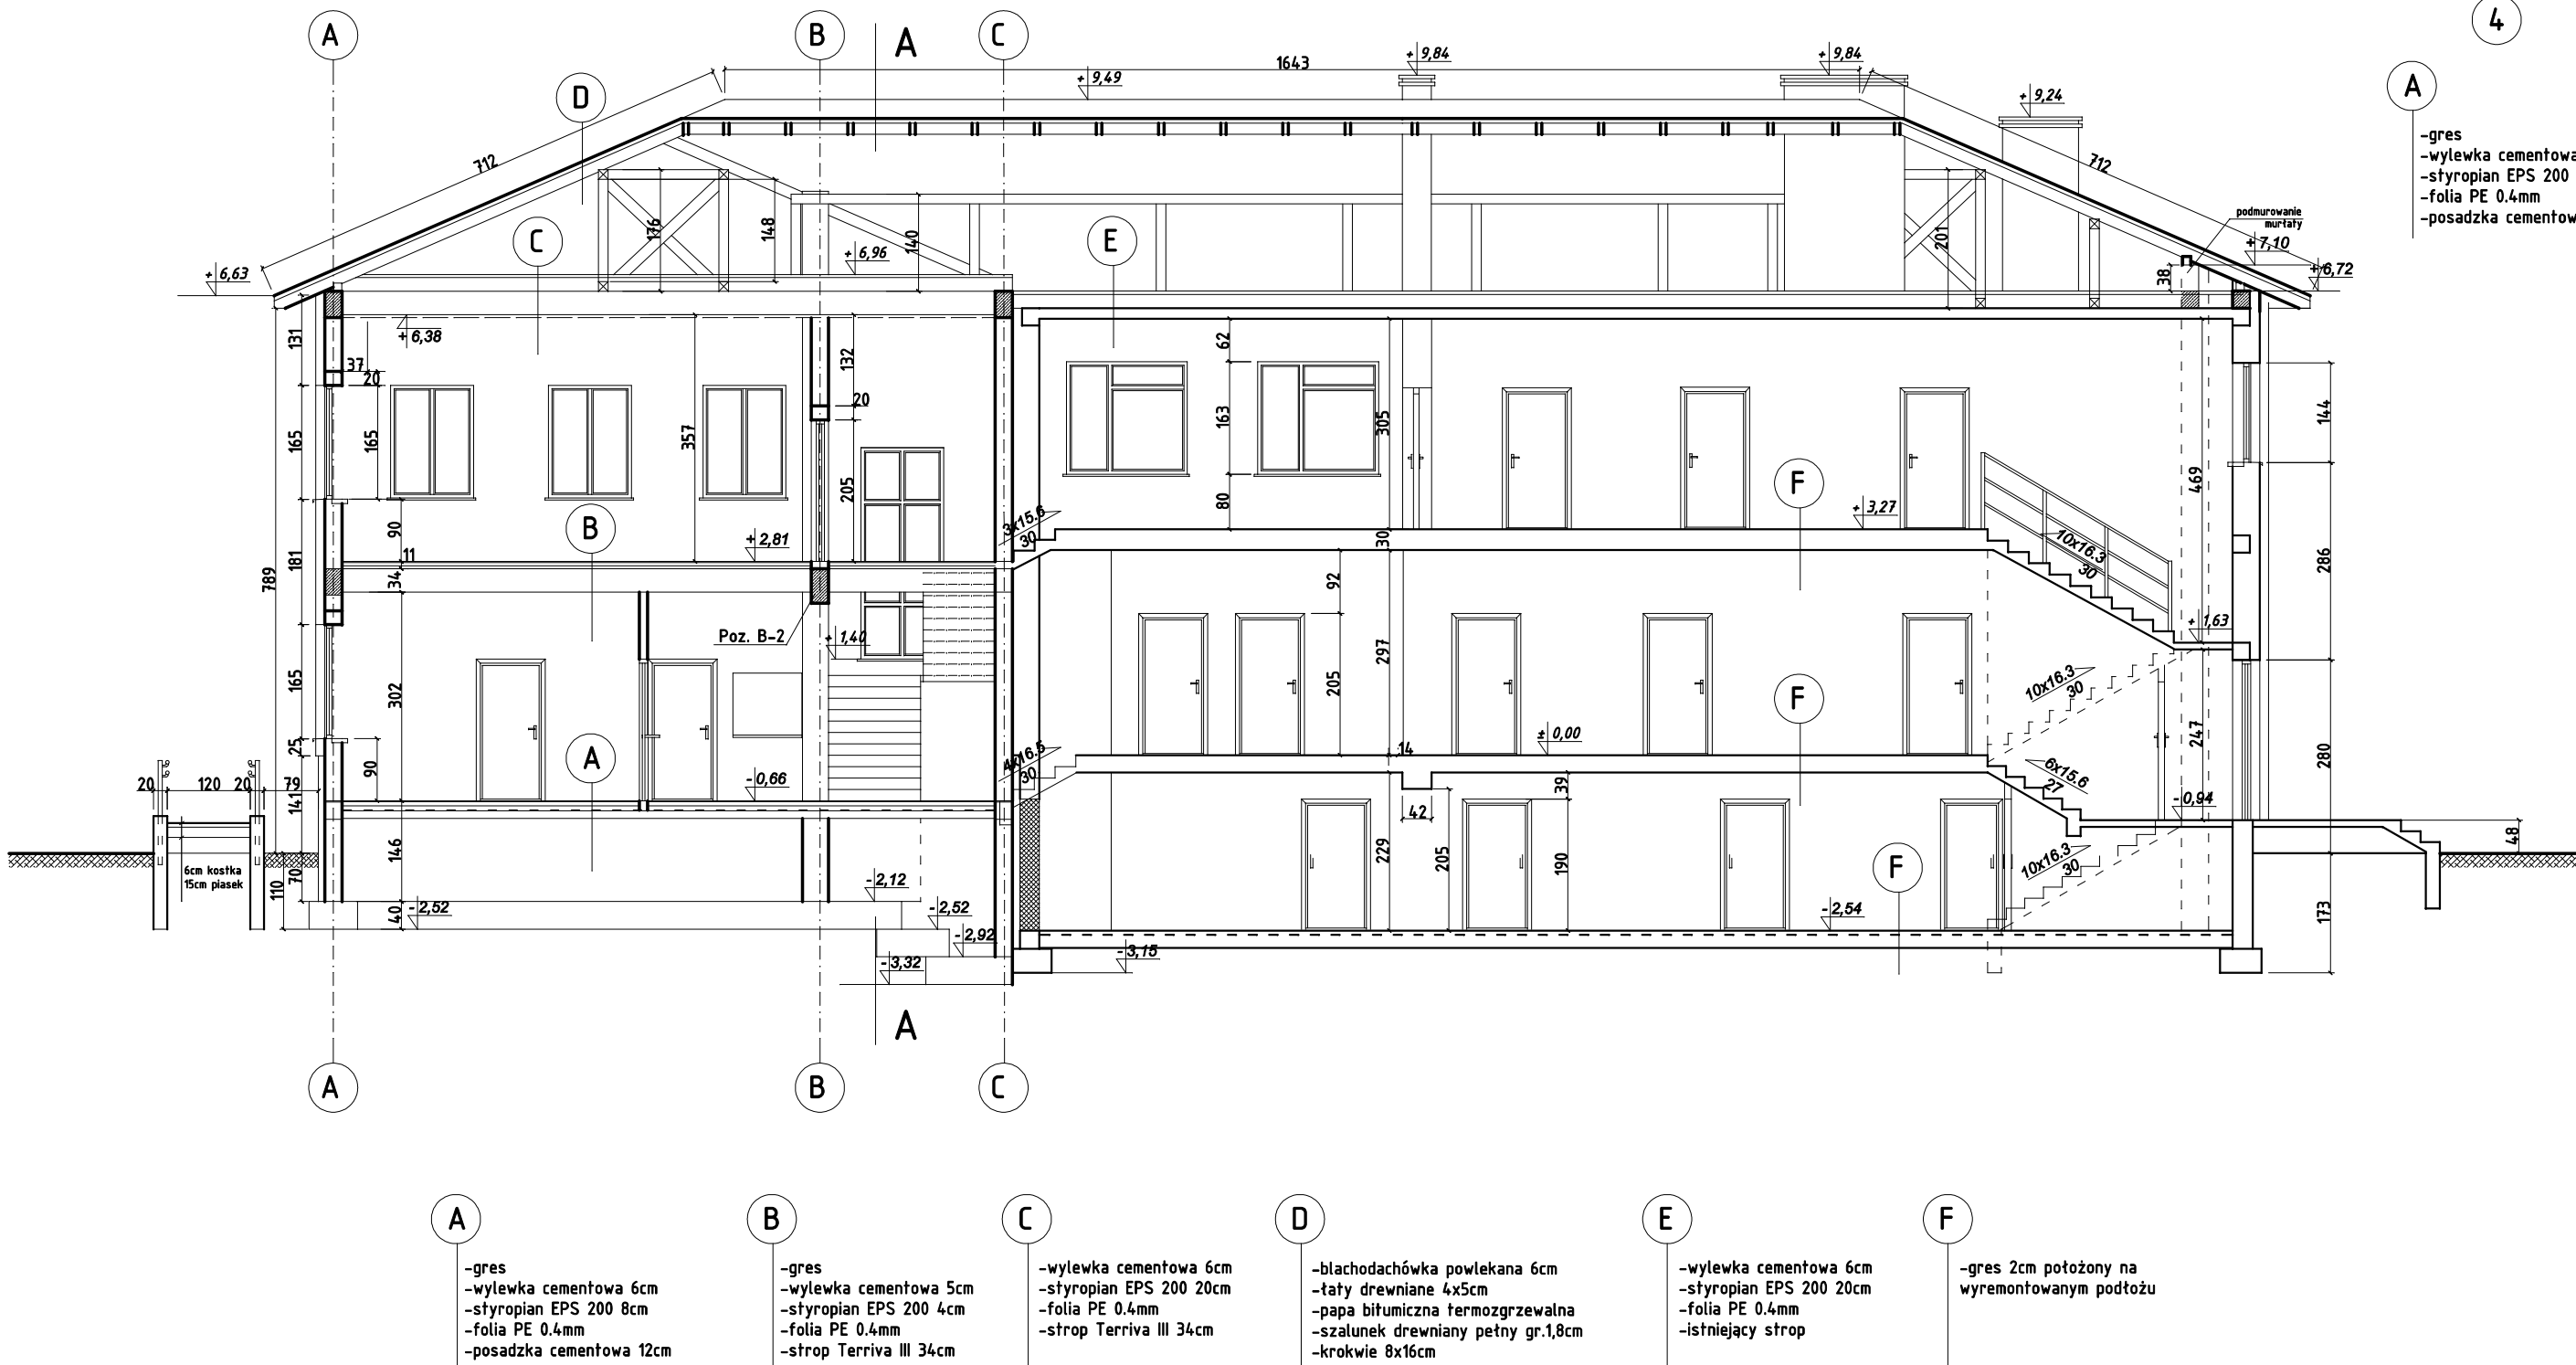

Przekrój B-B

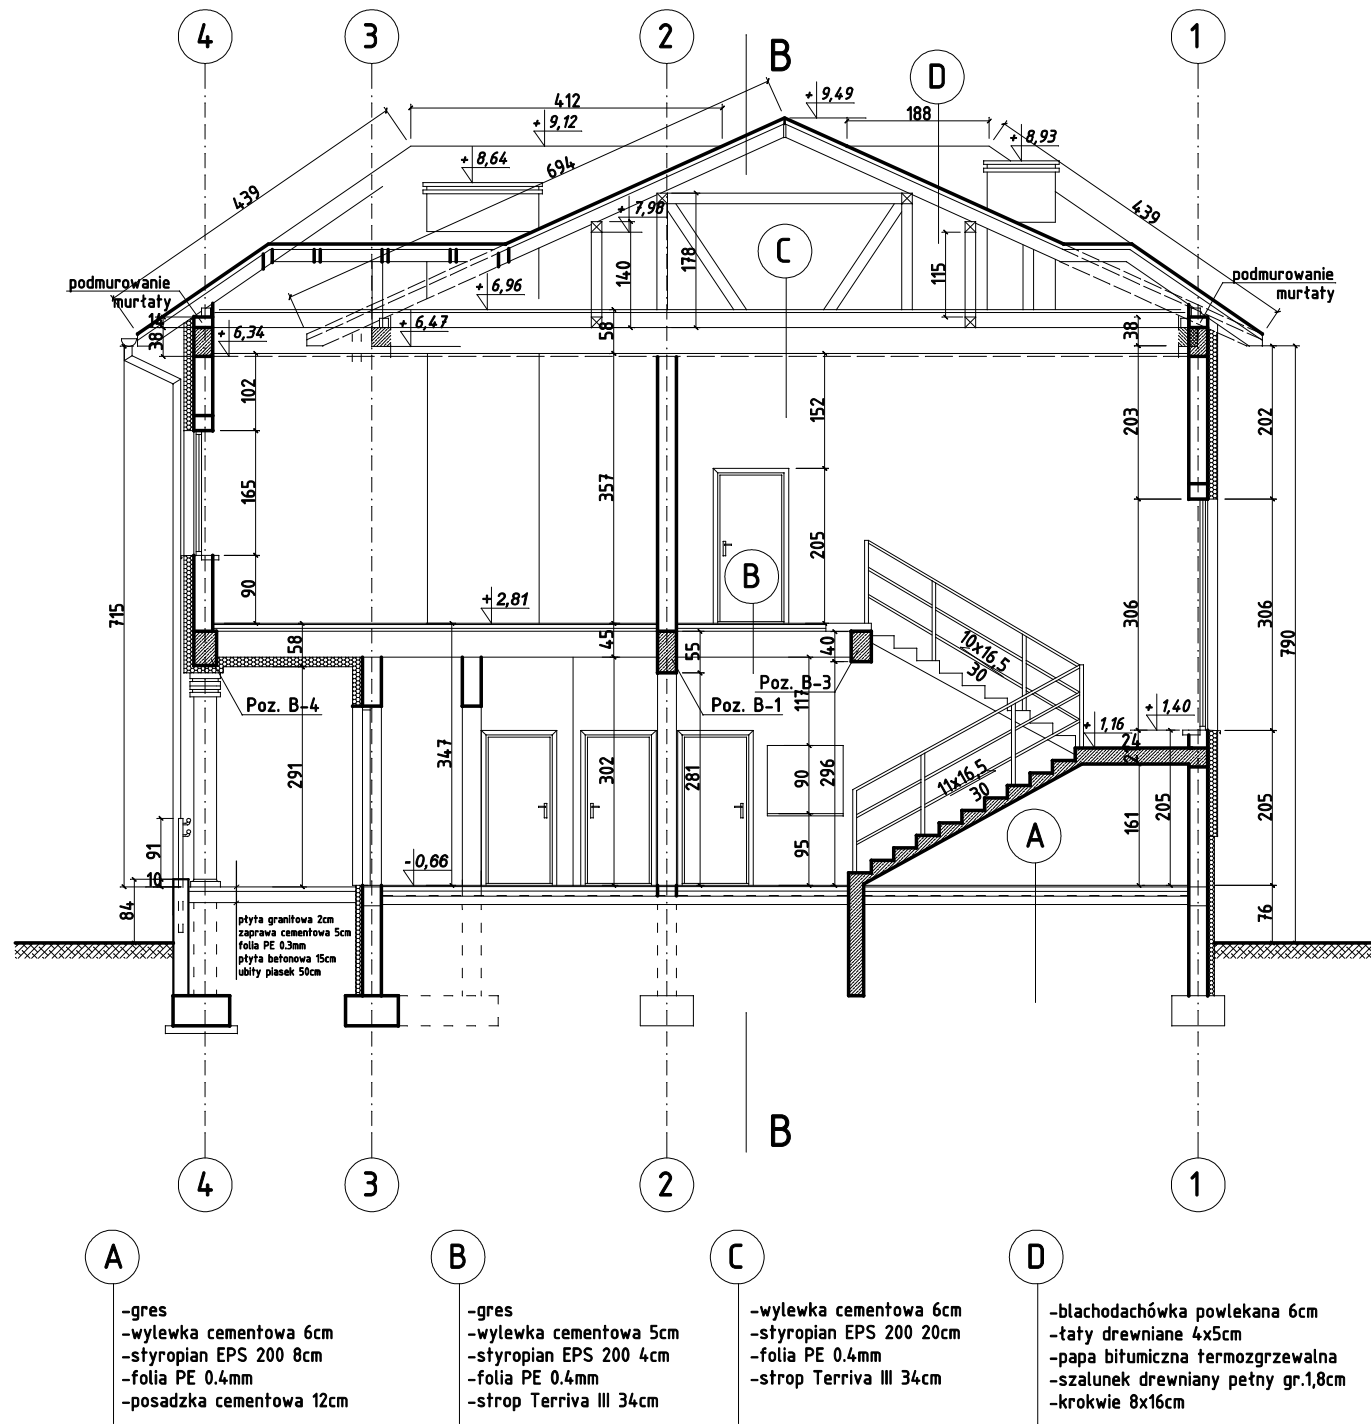

Przekrój A-A

Temat:	Rozbudowa budynku Urzędu Gminy Łowicz		
Inwestor:	Gmina Łowicz		
Opracował:	inż. Marek Krawczyk MAZ/0327/OWOK/05 mgr inż. Anna Geras		nr rys. A-5
Projektant:	inż. Jan Wośik		
Sprawdzający:			
Branża:	Architektura		
Lokalizacja:	Łowicz, obręb Śródmieście nr ewid. dz. 2124		
Nazwa rysunku:	Przekrój A-A, B-B		
data:	format rys.	skala rys.	nr strony
II. 2008r.	A 2	1:100	